


DEPARTAMENTO BUENOS AIRES

SUP. PROPIA: 54.00 M²

SUP. TOTAL: 82.30 M²

- ① DORMITORIO MAIN (2.85X2.90M)
- ② BAÑO MAIN (1.90X1.50M)
- ③ OFICINA (2.80X3.60M)
- ④ COCINA/COMEDOR (2.80X7.00M)
- ⑤ BALCÓN (2.80X3.10M)

* Las imágenes y medidas pueden variar con respecto a la realidad de la obra.

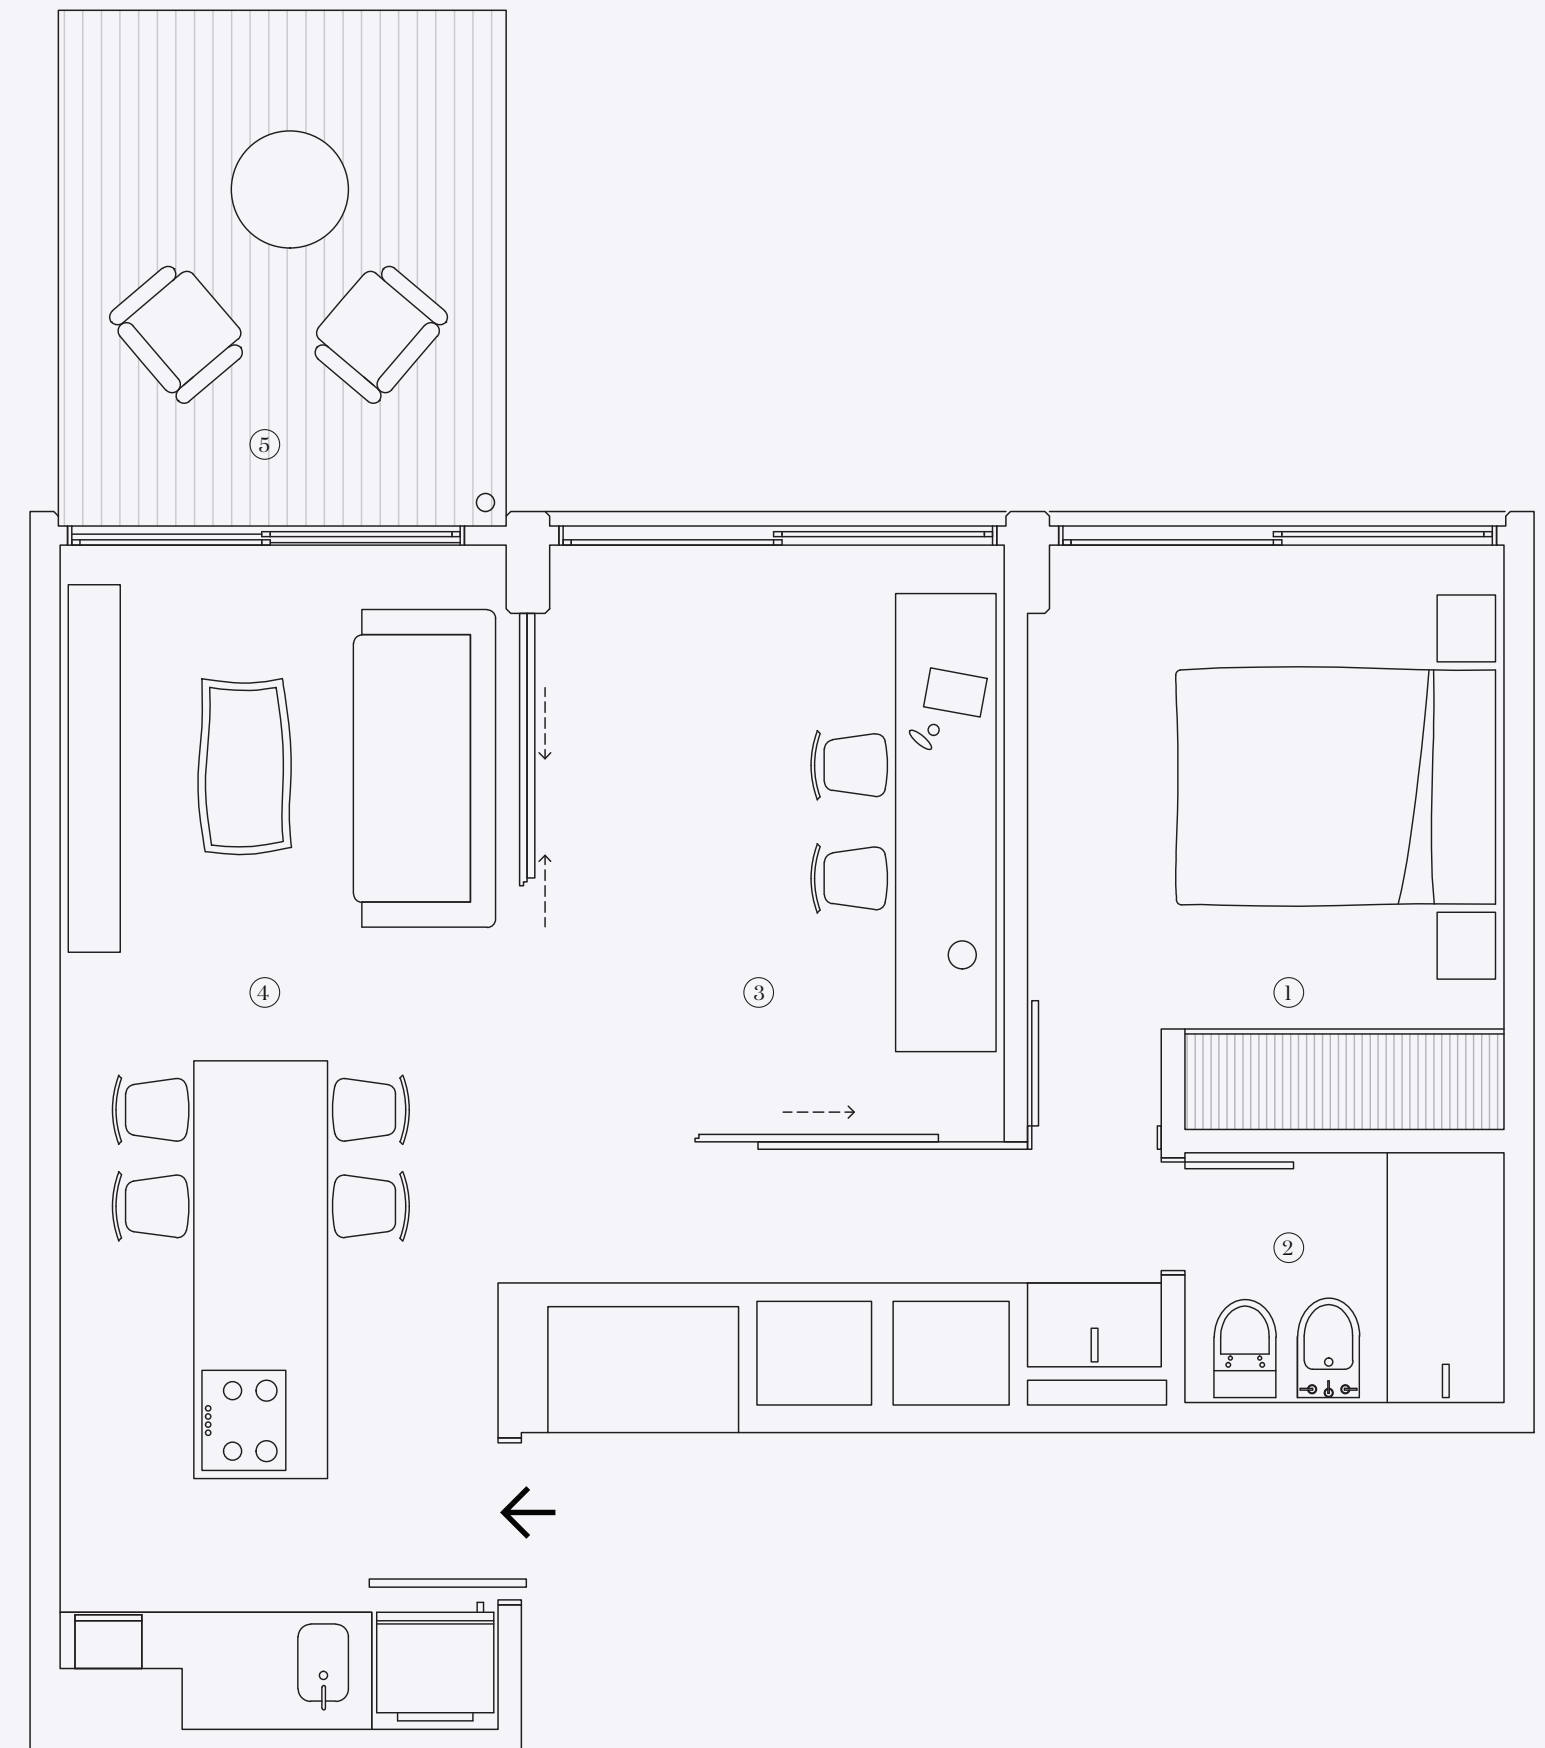

AV. YRIGOYEN N° 420

WWW.HYRI.COM.AR