


DEPARTAMENTO PISO COMPLETO

SUP. PROPIA: 121.65 M²

SUP. TOTAL: 179.10 M²

- ① DORMITORIO MAIN (5.15X2.95M)
- ② VESTIDOR (3.30X0.90M)
- ③ BAÑO MAIN (3.40X1.40M)
- ④ DORMITORIO JUNIOR (3.70X2.75M)
- ⑤ BAÑO JUNIOR (2.30X1.50M)
- ⑥ TOILETTE (1.90X1.50M)
- ⑦ COCINA/COMEDOR (6.60X8.65M)
- ⑧ BALCÓN YRIGOYEN (1.60X8.65M)
- ⑨ BALCÓN BS. AS. (3.10X2.70M)

* Las imagenes y medidas pueden variar con respecto a la realidad de la obra.

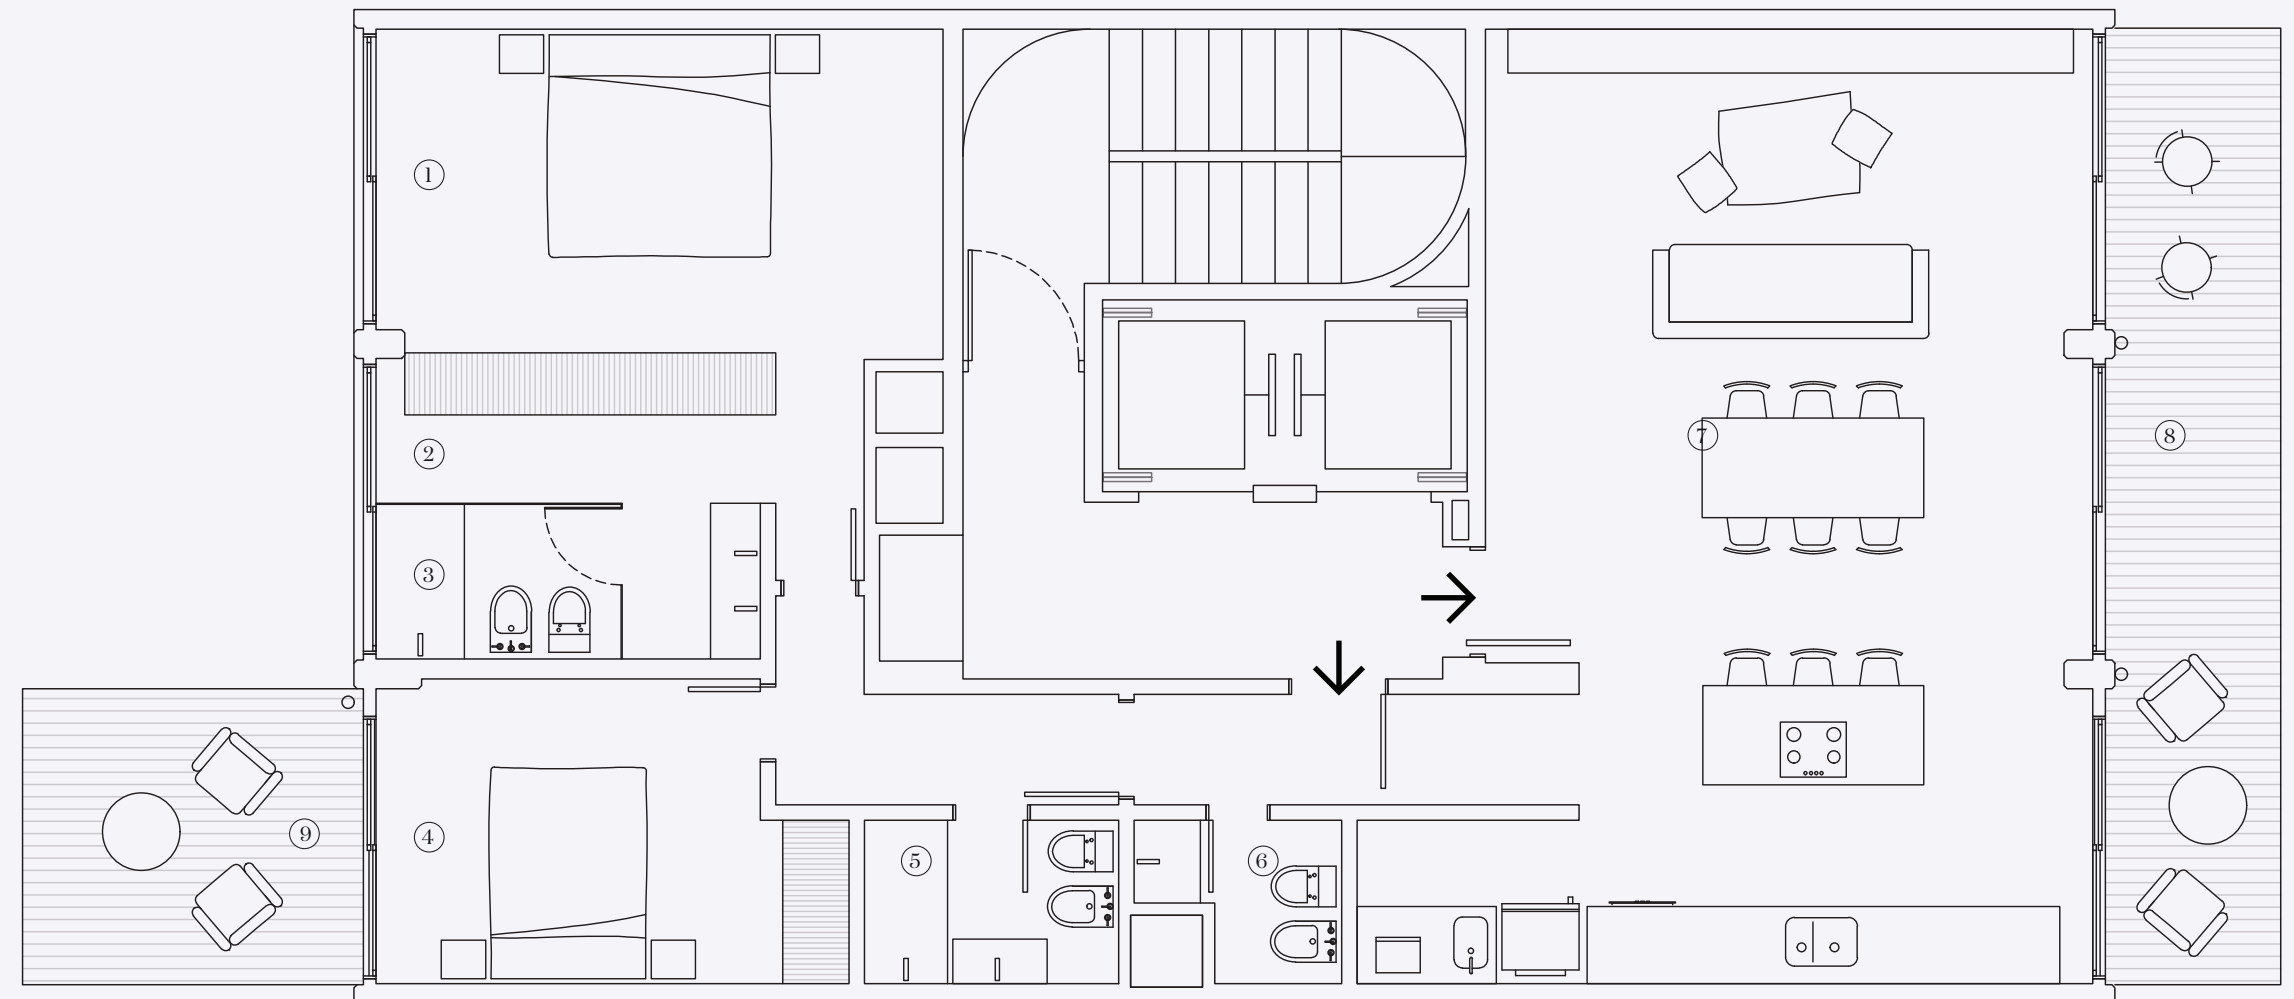

AV. YRIGOYEN N° 420

WWW.HYRI.COM.AR